

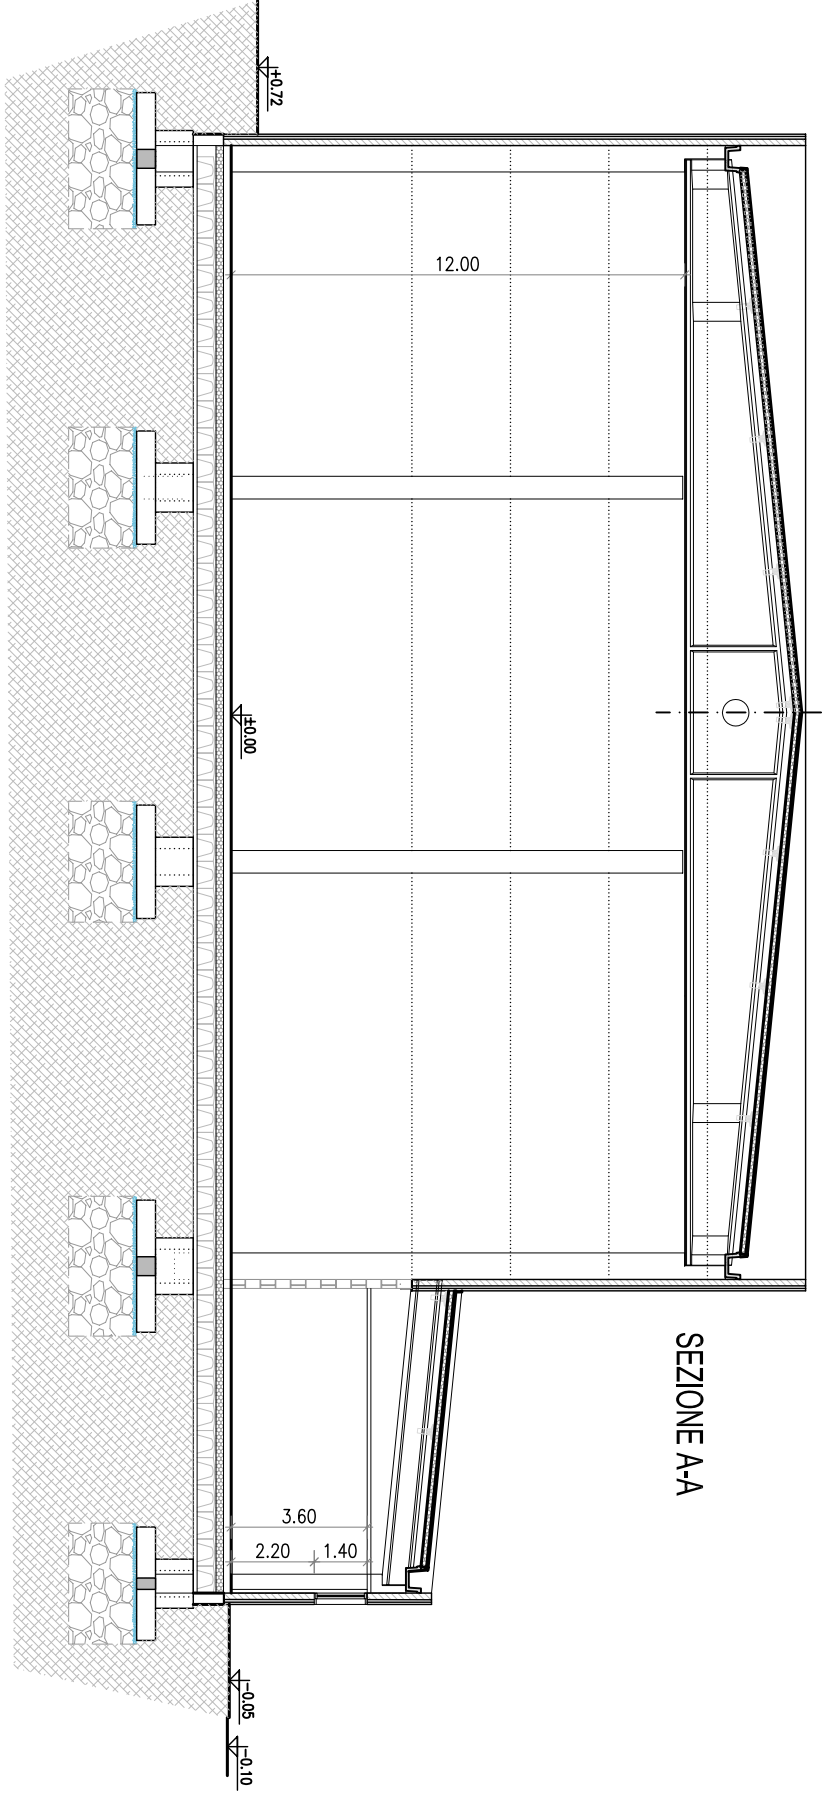
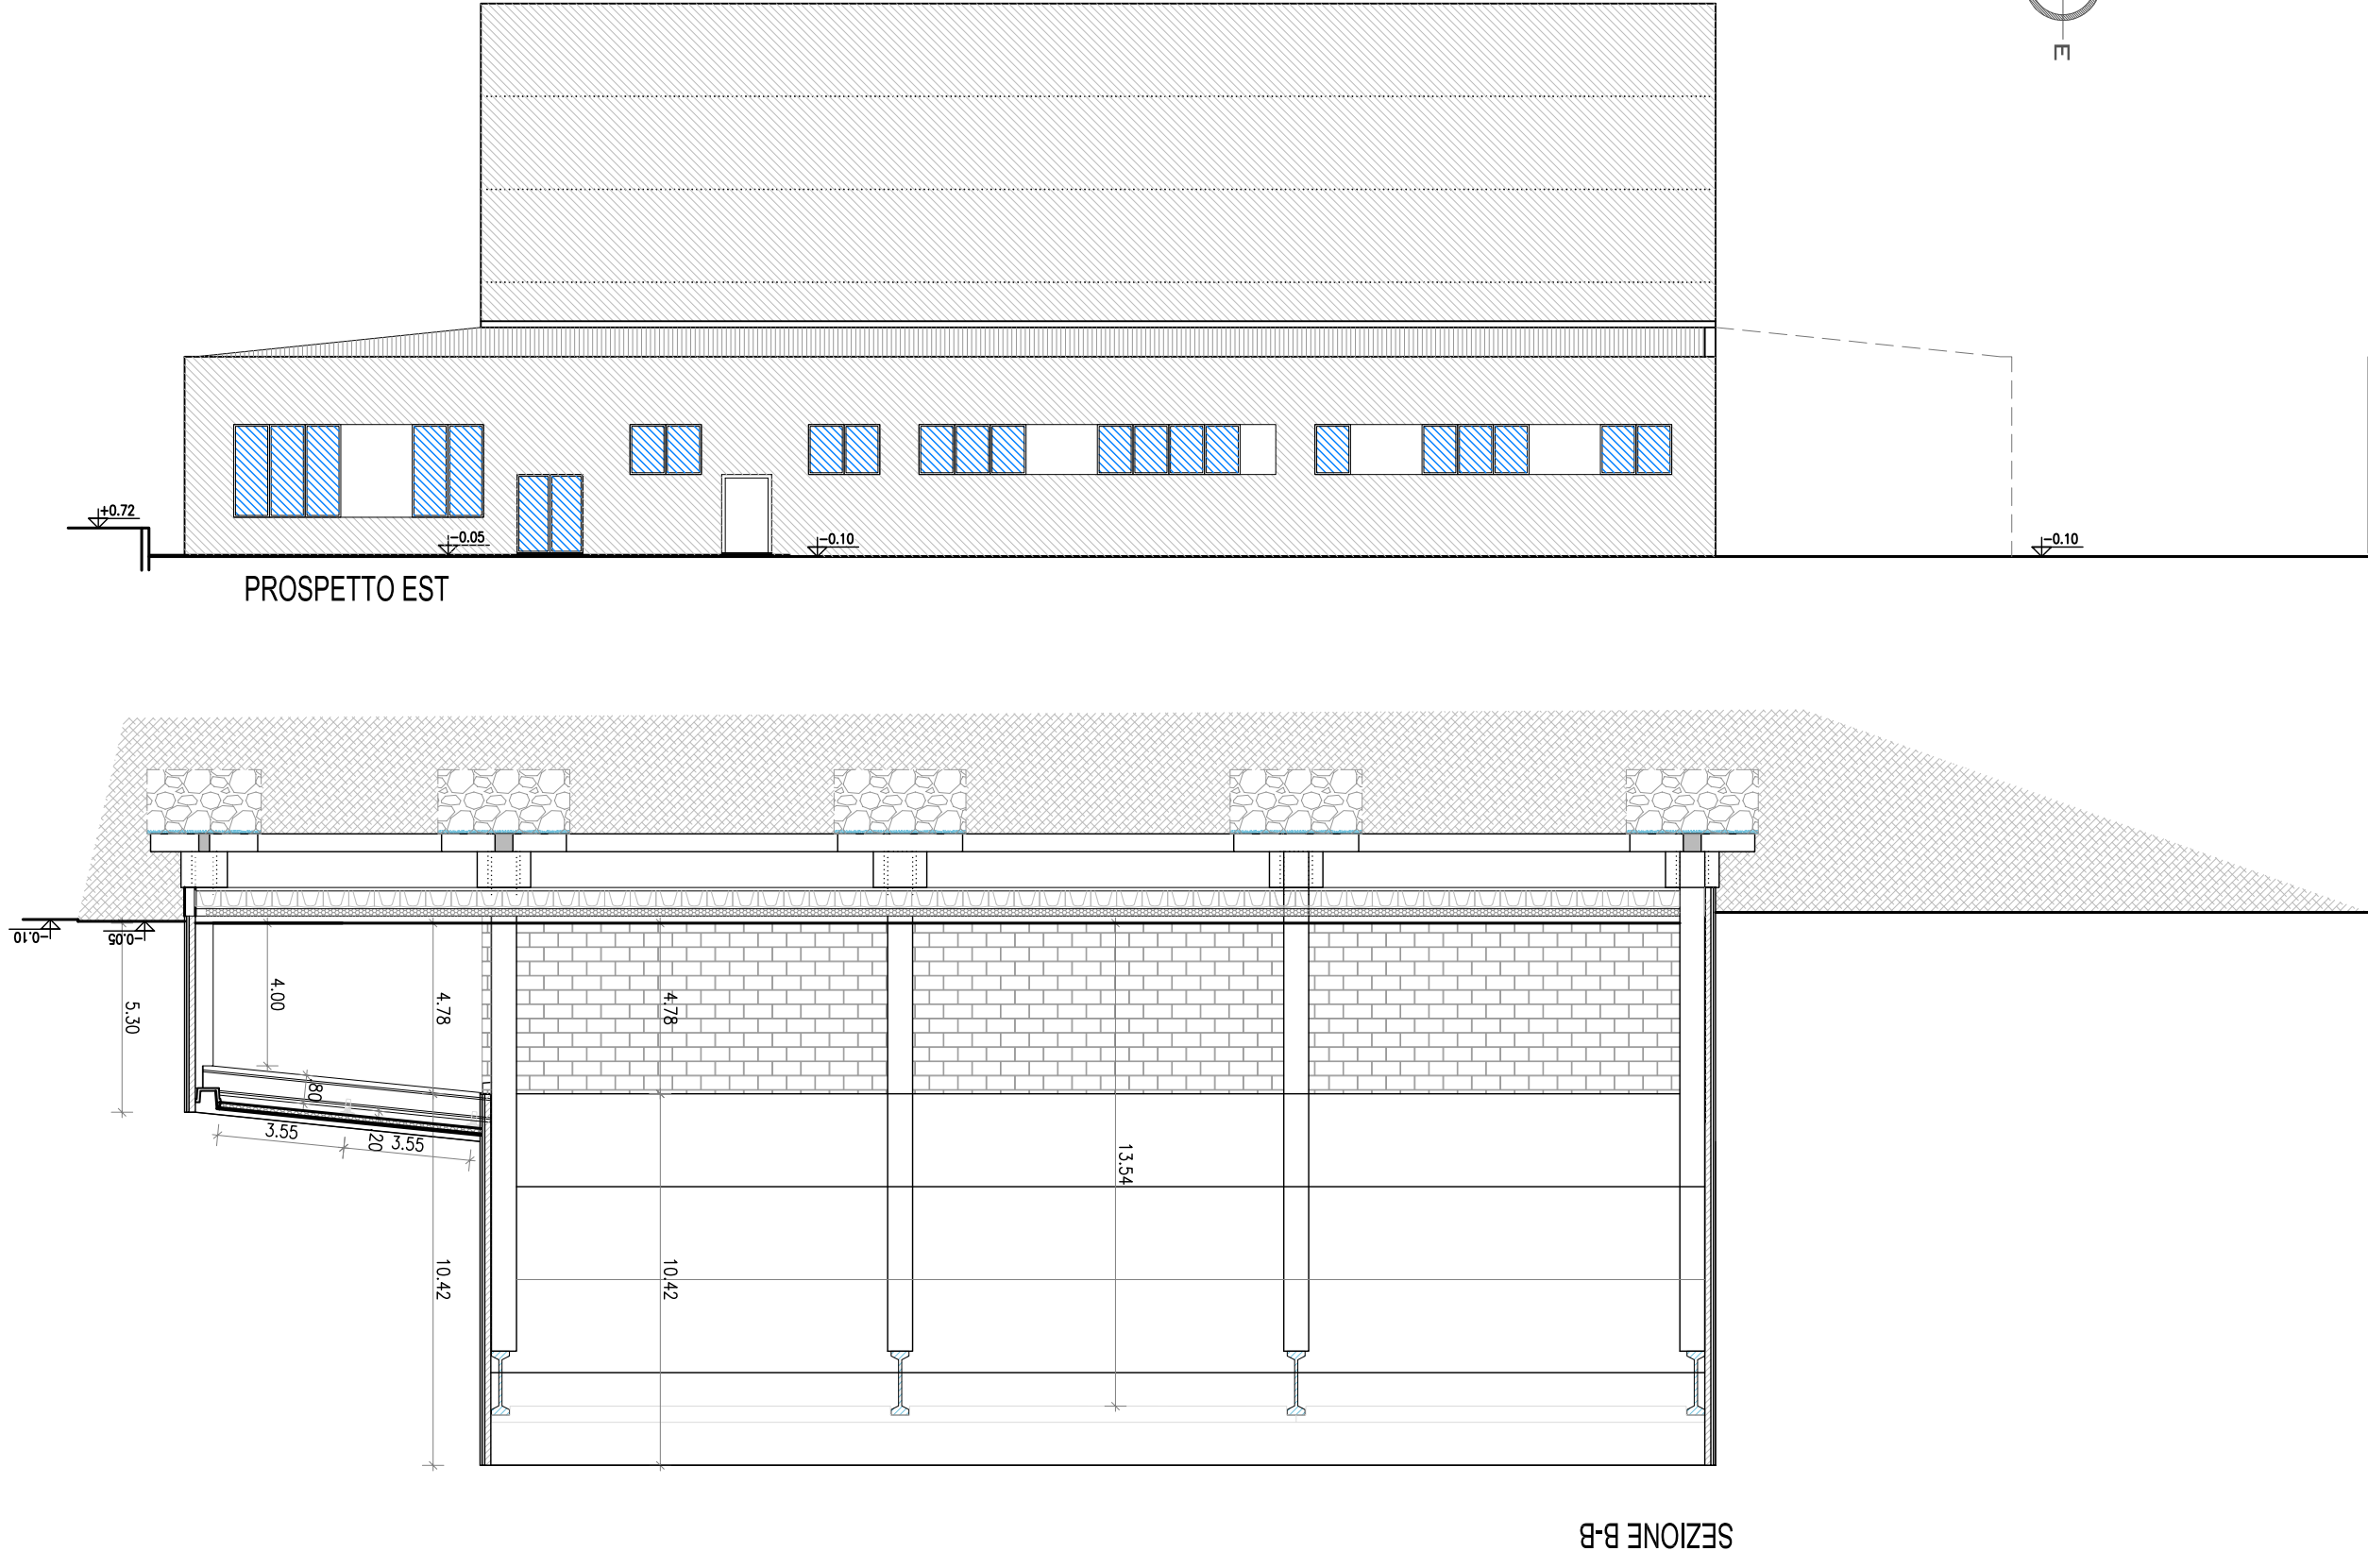
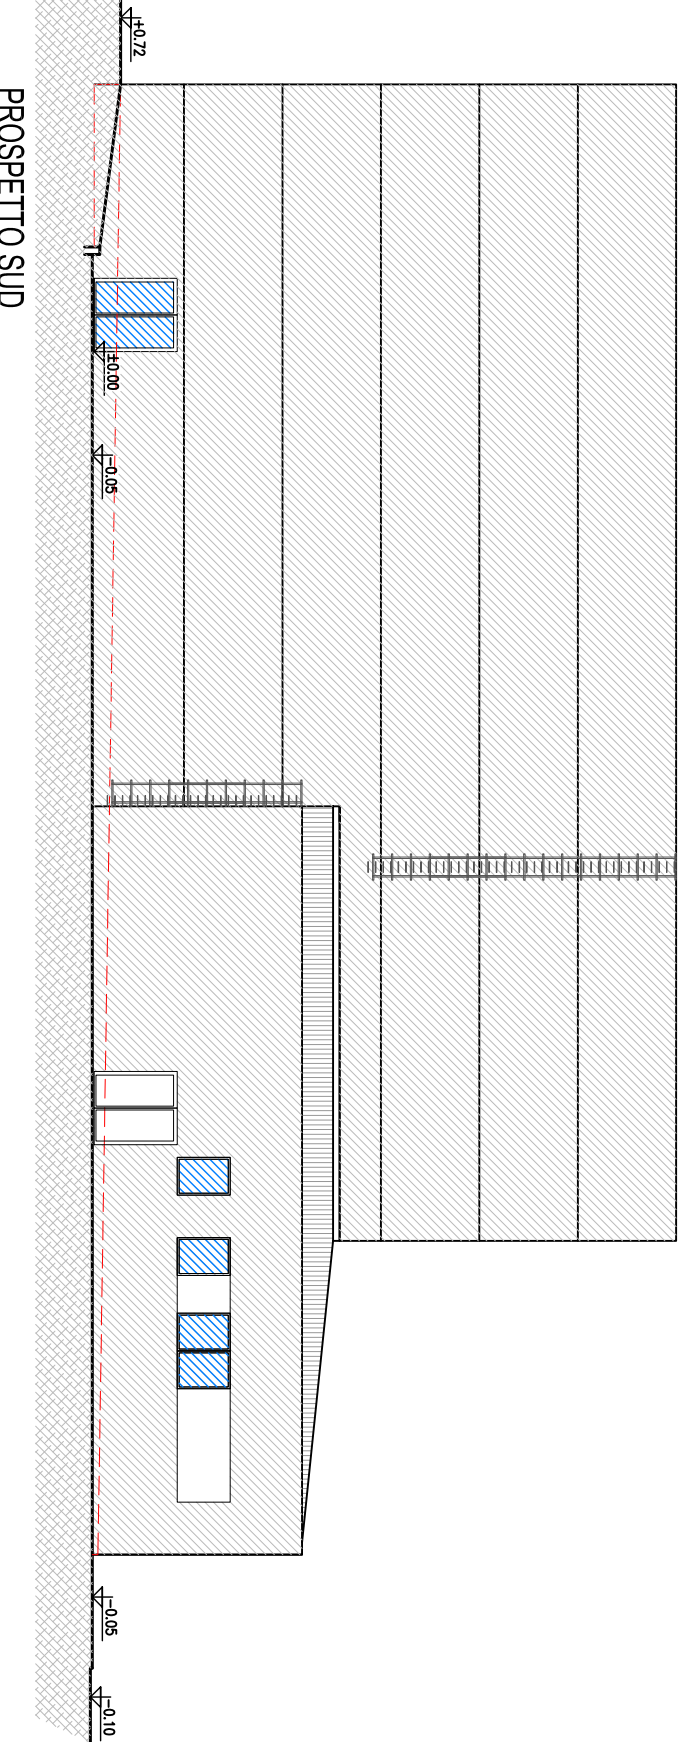
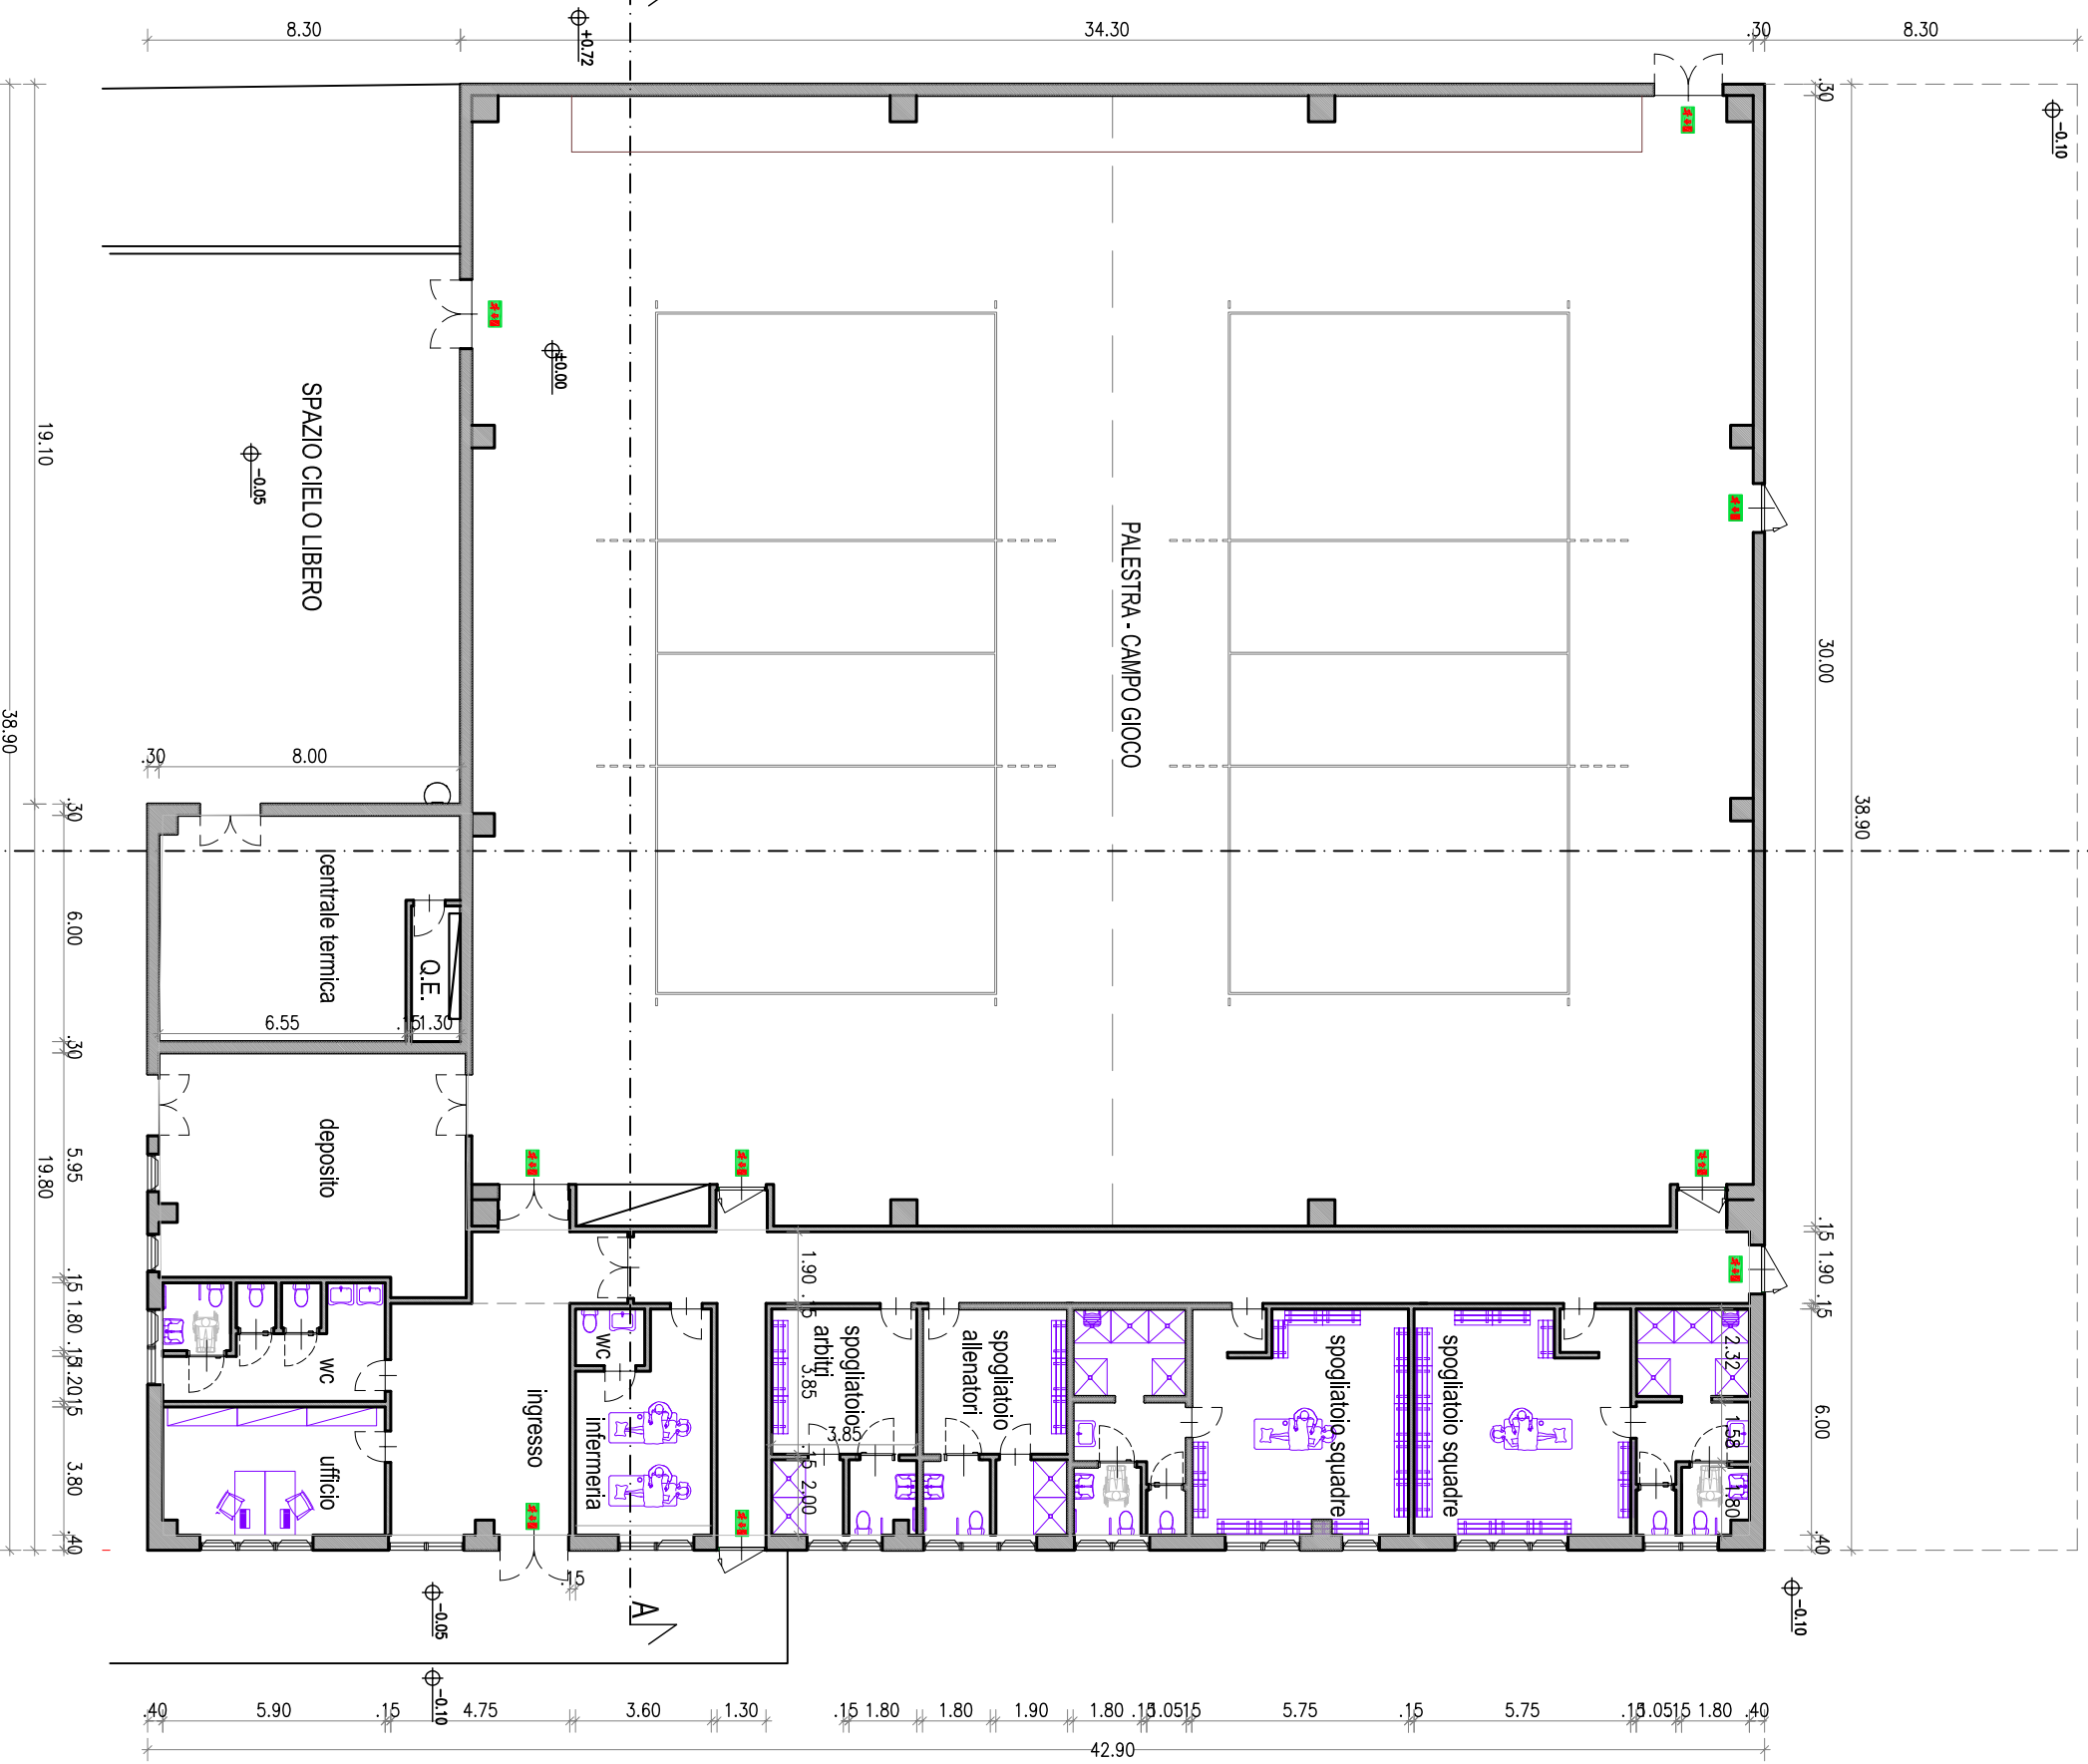


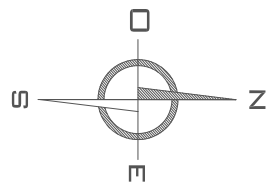

PIANO	locali	superficie mq	denominazione spazio	superficie mq	numero aperture	basse altezza	superficie aerea mq
PALESTRA	1020,00	8,00	127,50	2	1,80	2,10	7,56
				1	1,20	2,10	2,52
SPOGLIATOI SQUADRE	32,03	8,00	4,00	3	1,00	1,40	4,20
							10,08
SPOGLIATOI ABBIT/IN/ALENATORI	23,10	8,00	2,80	2	1,05	1,40	2,94
							2,94
INFERMERIA	21,69	8,00	2,71	2	1,00	1,40	2,82
							2,82
UFFICIO	21,69	8,00	2,71	2	1,00	2,20	4,40
							4,40
DEPOSITO	49,58	40,00	1,26	1	1,80	2,10	3,78
				2	1,00	1,40	2,80
CENTRALE TERMICA	48,00	40,00	1,20	1	1,80	2,10	3,78
							3,78

PIANO NAZIONALE DI RIPRESA E RESILIENZA
MSC2+13.1
"Sport e inclusione sociale"
NUOVO IMPIANTO SPORTIVO INDOOR
IN FRAZIONE SAN ROCCO
CASTAGNARETTA
CUPB25B22000150001
PROGETTO DI FATIBILITA'
TECNICO-ECONOMICA

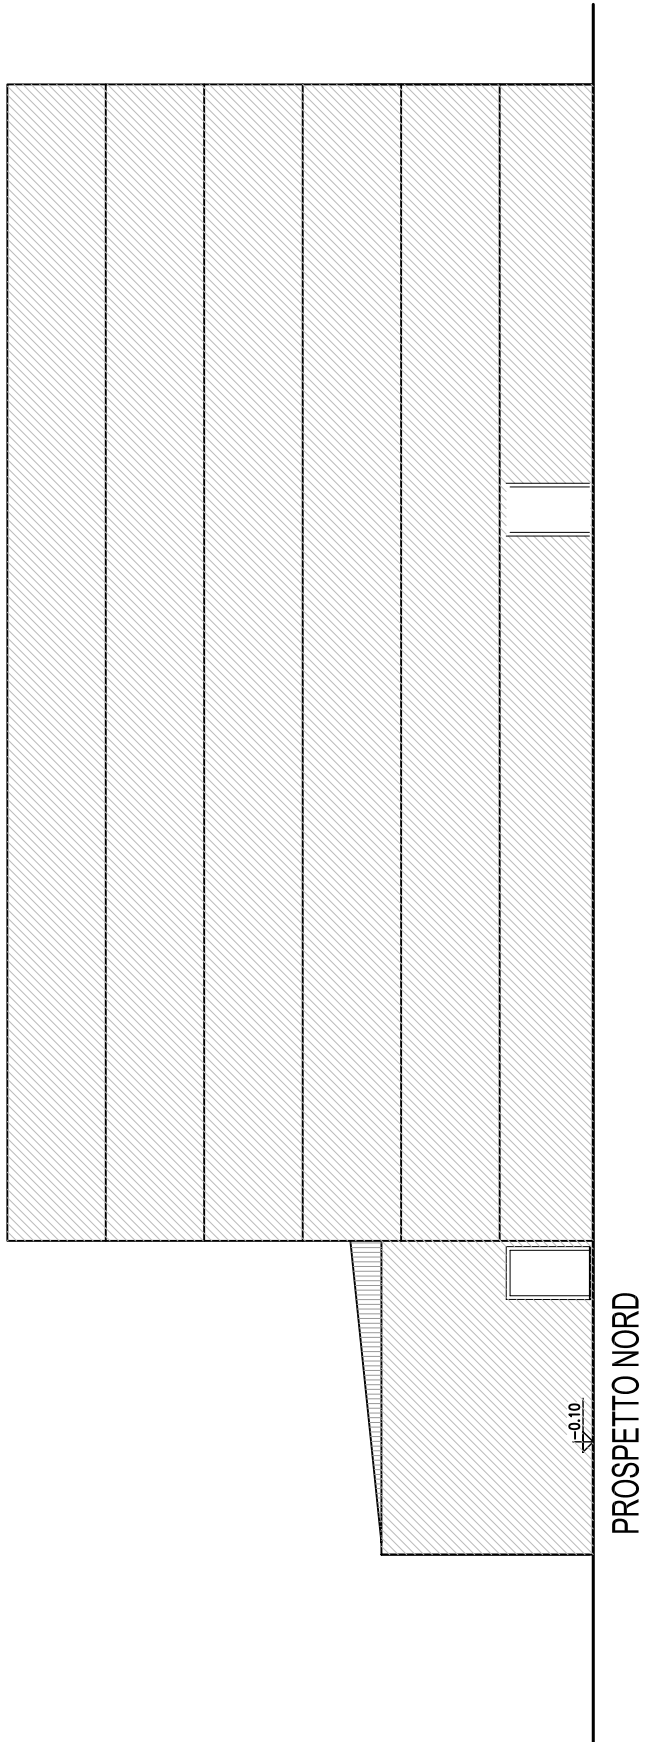

NOTA DI REVISIONE		data	data
rev. n°			
Validatore Ing. Francesco Mazza			data
Responsabile del Progettamento Ing. Francesco Mazza			data
Progettista Ing. Marco Savitro PRECAST SRL Società di ingegneria Via Brian Caramia, 1 12055 PIAZZONIG (CN)			data: 12 dic 2022
scabellace		scabellace	nome file: 020_A04_P00
COMUNE DI SAN ROCCO Via Roma, 10 12100 CUNEO Tel. 01714441 - Telefax 017144271 Cod. Fisc. e P. IVA 0048530047 pec: protocollo.comune.cuneo@webpaill.it mail: ufficio.protocollo@comune.cuneo.it		PIANTA, PROSPETTI, SEZIONI	
FAB PRO 22007		Scala 1:200	Tavola n. A/4